

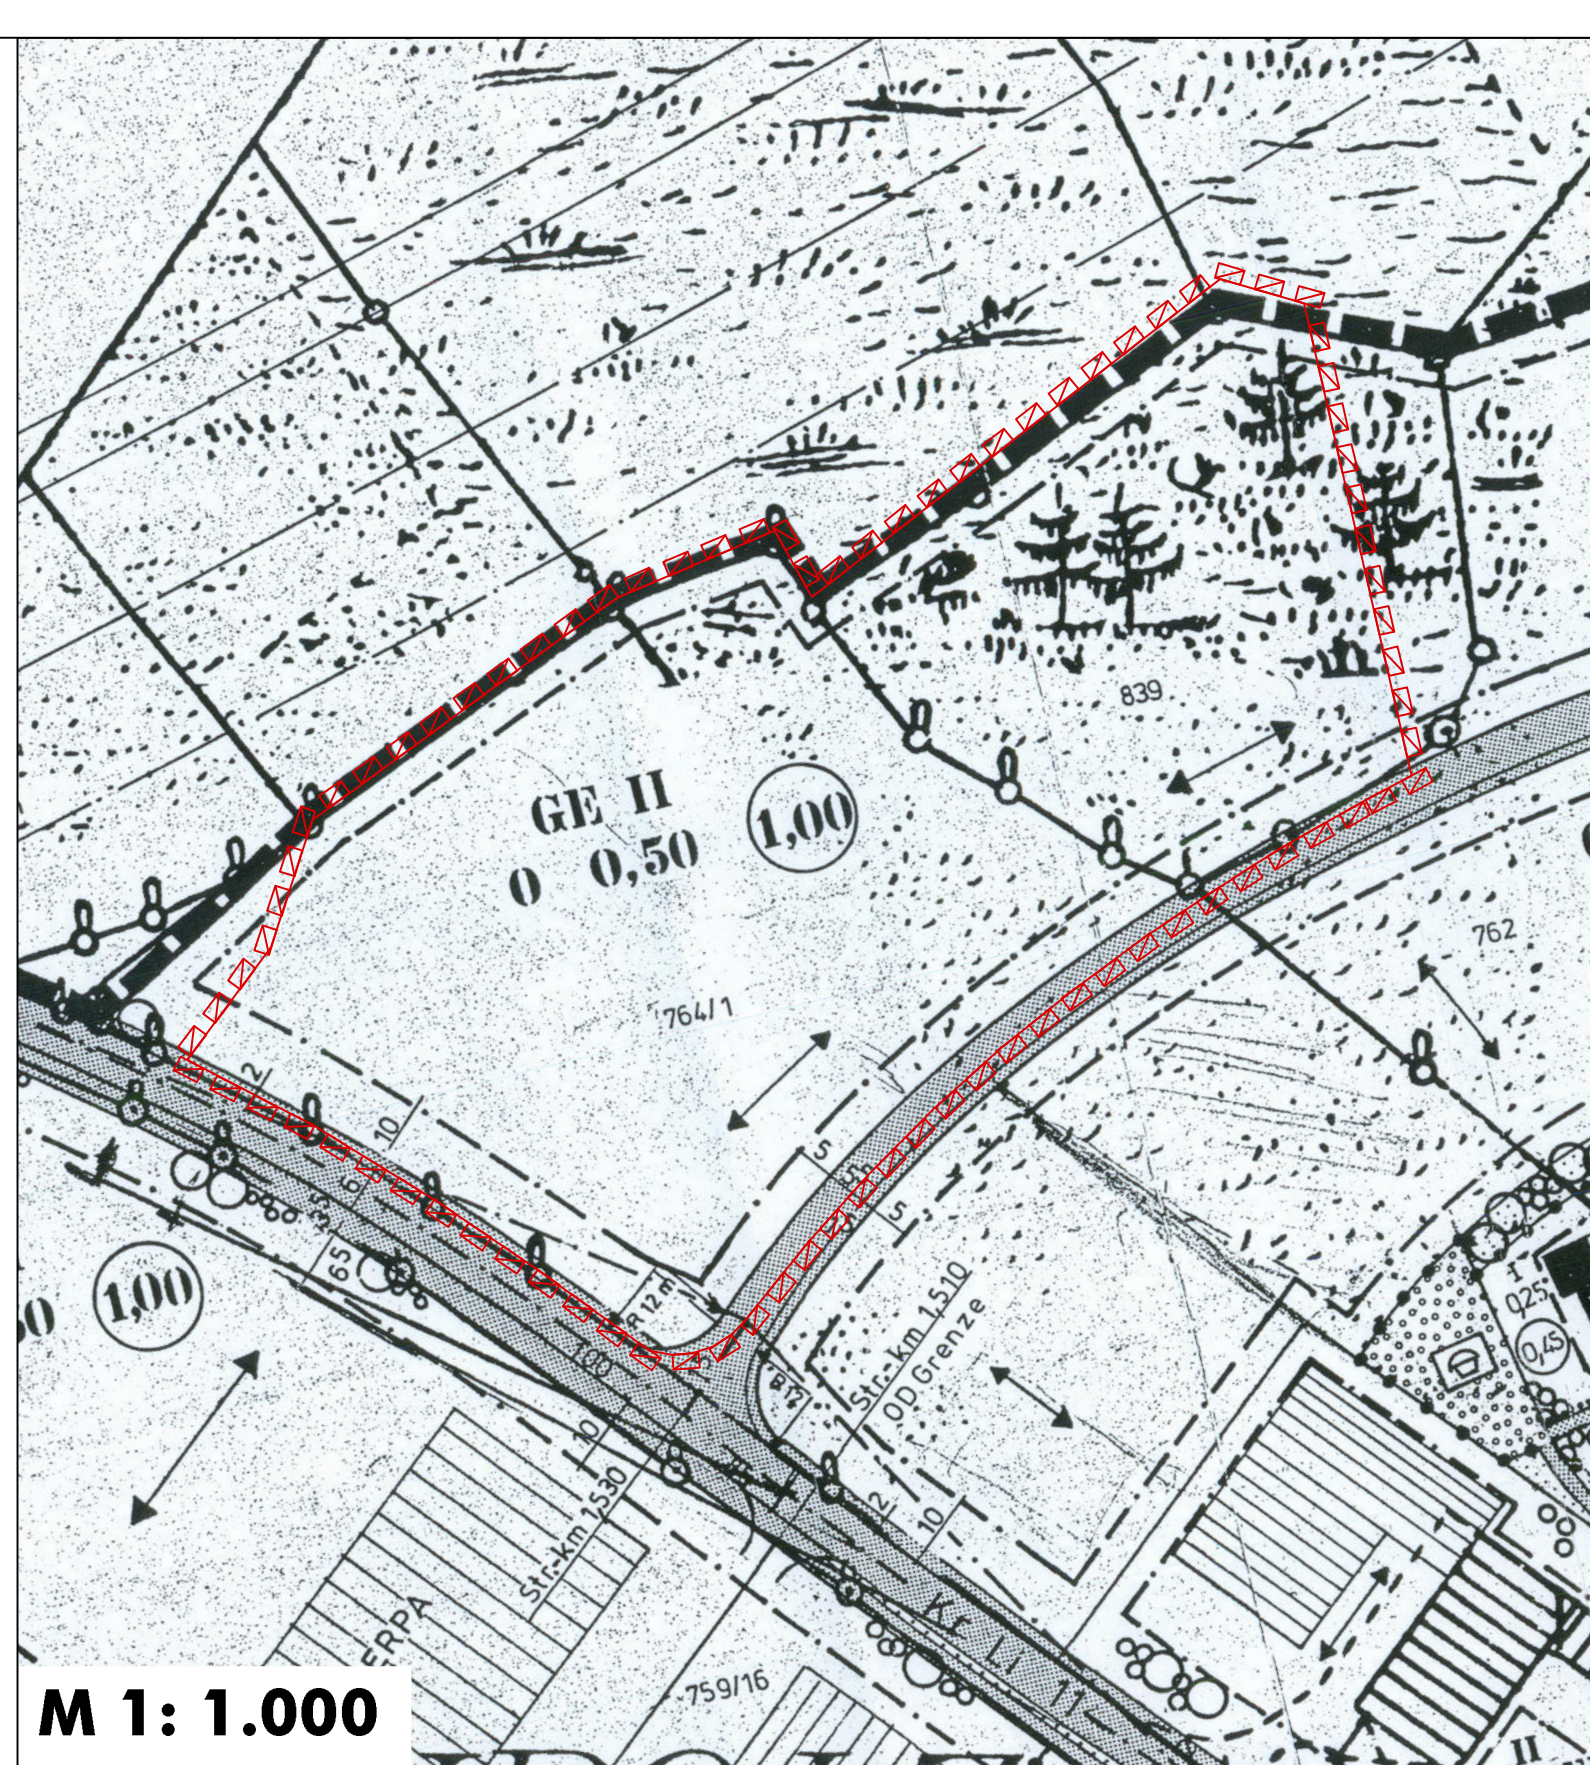


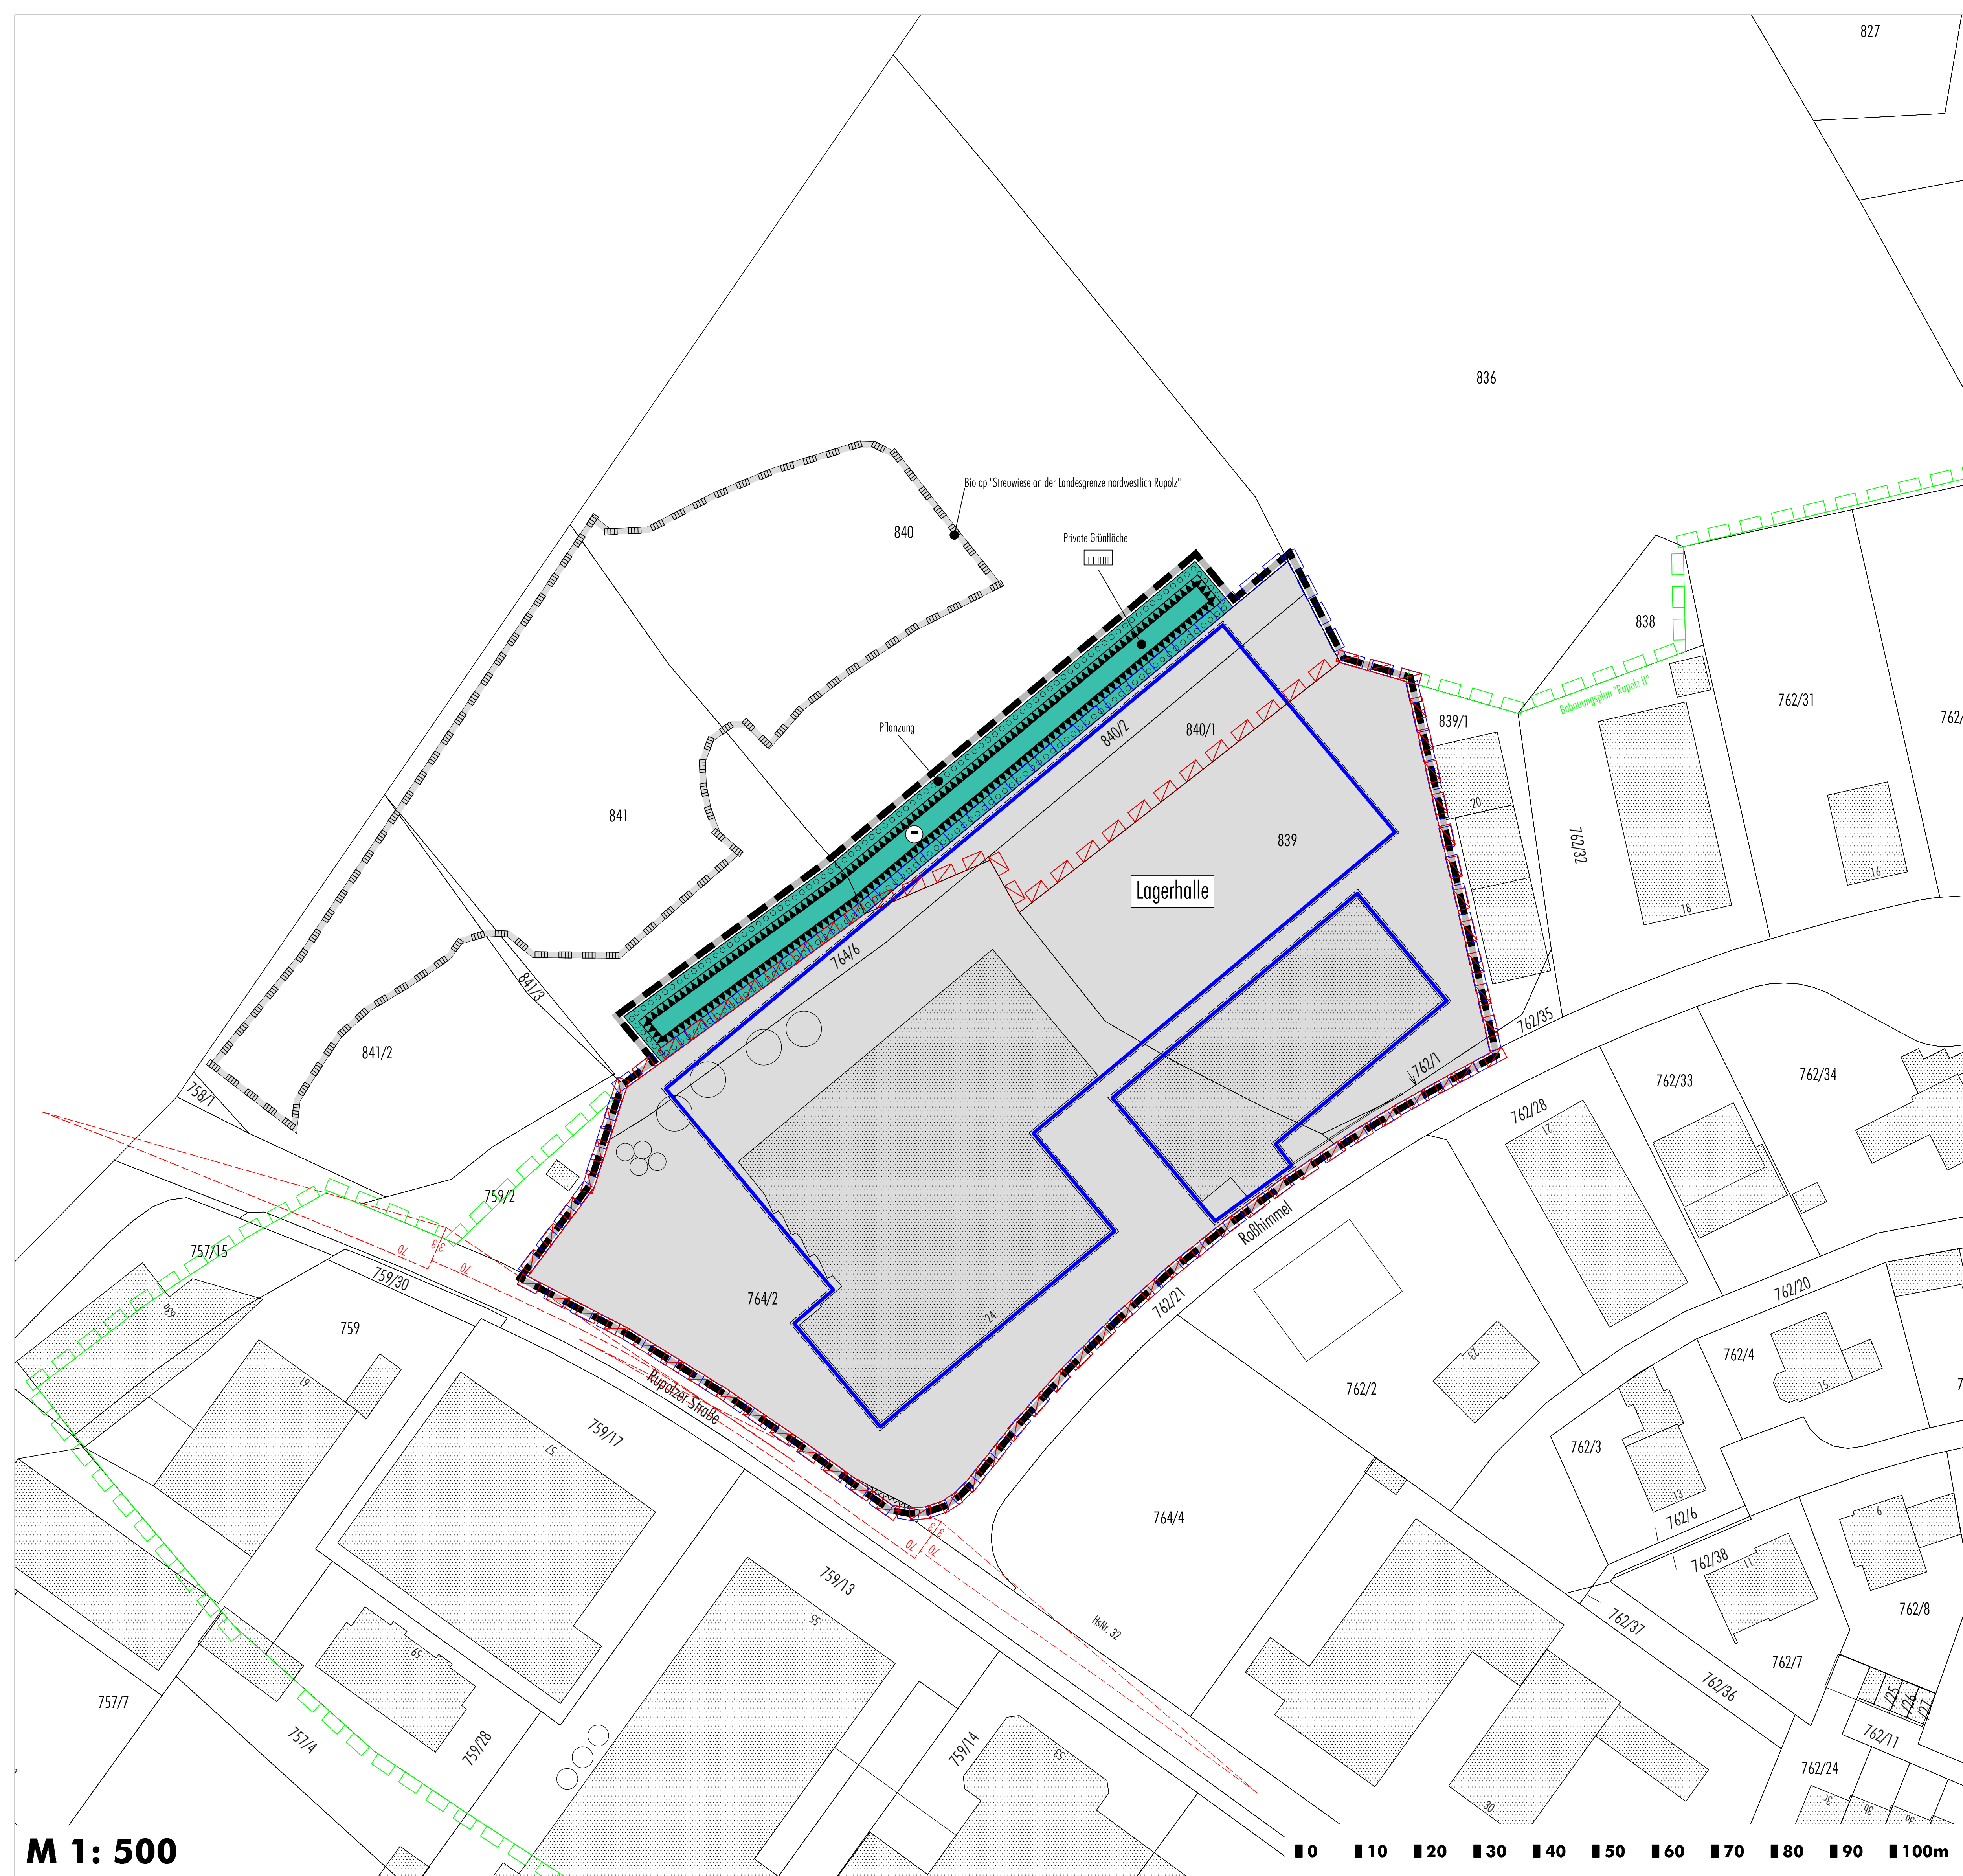

Bebauungsplan "Rupolz II" (Fassung vom 12.01.1981, rechtsverbindlich seit 12.06.1981)

N

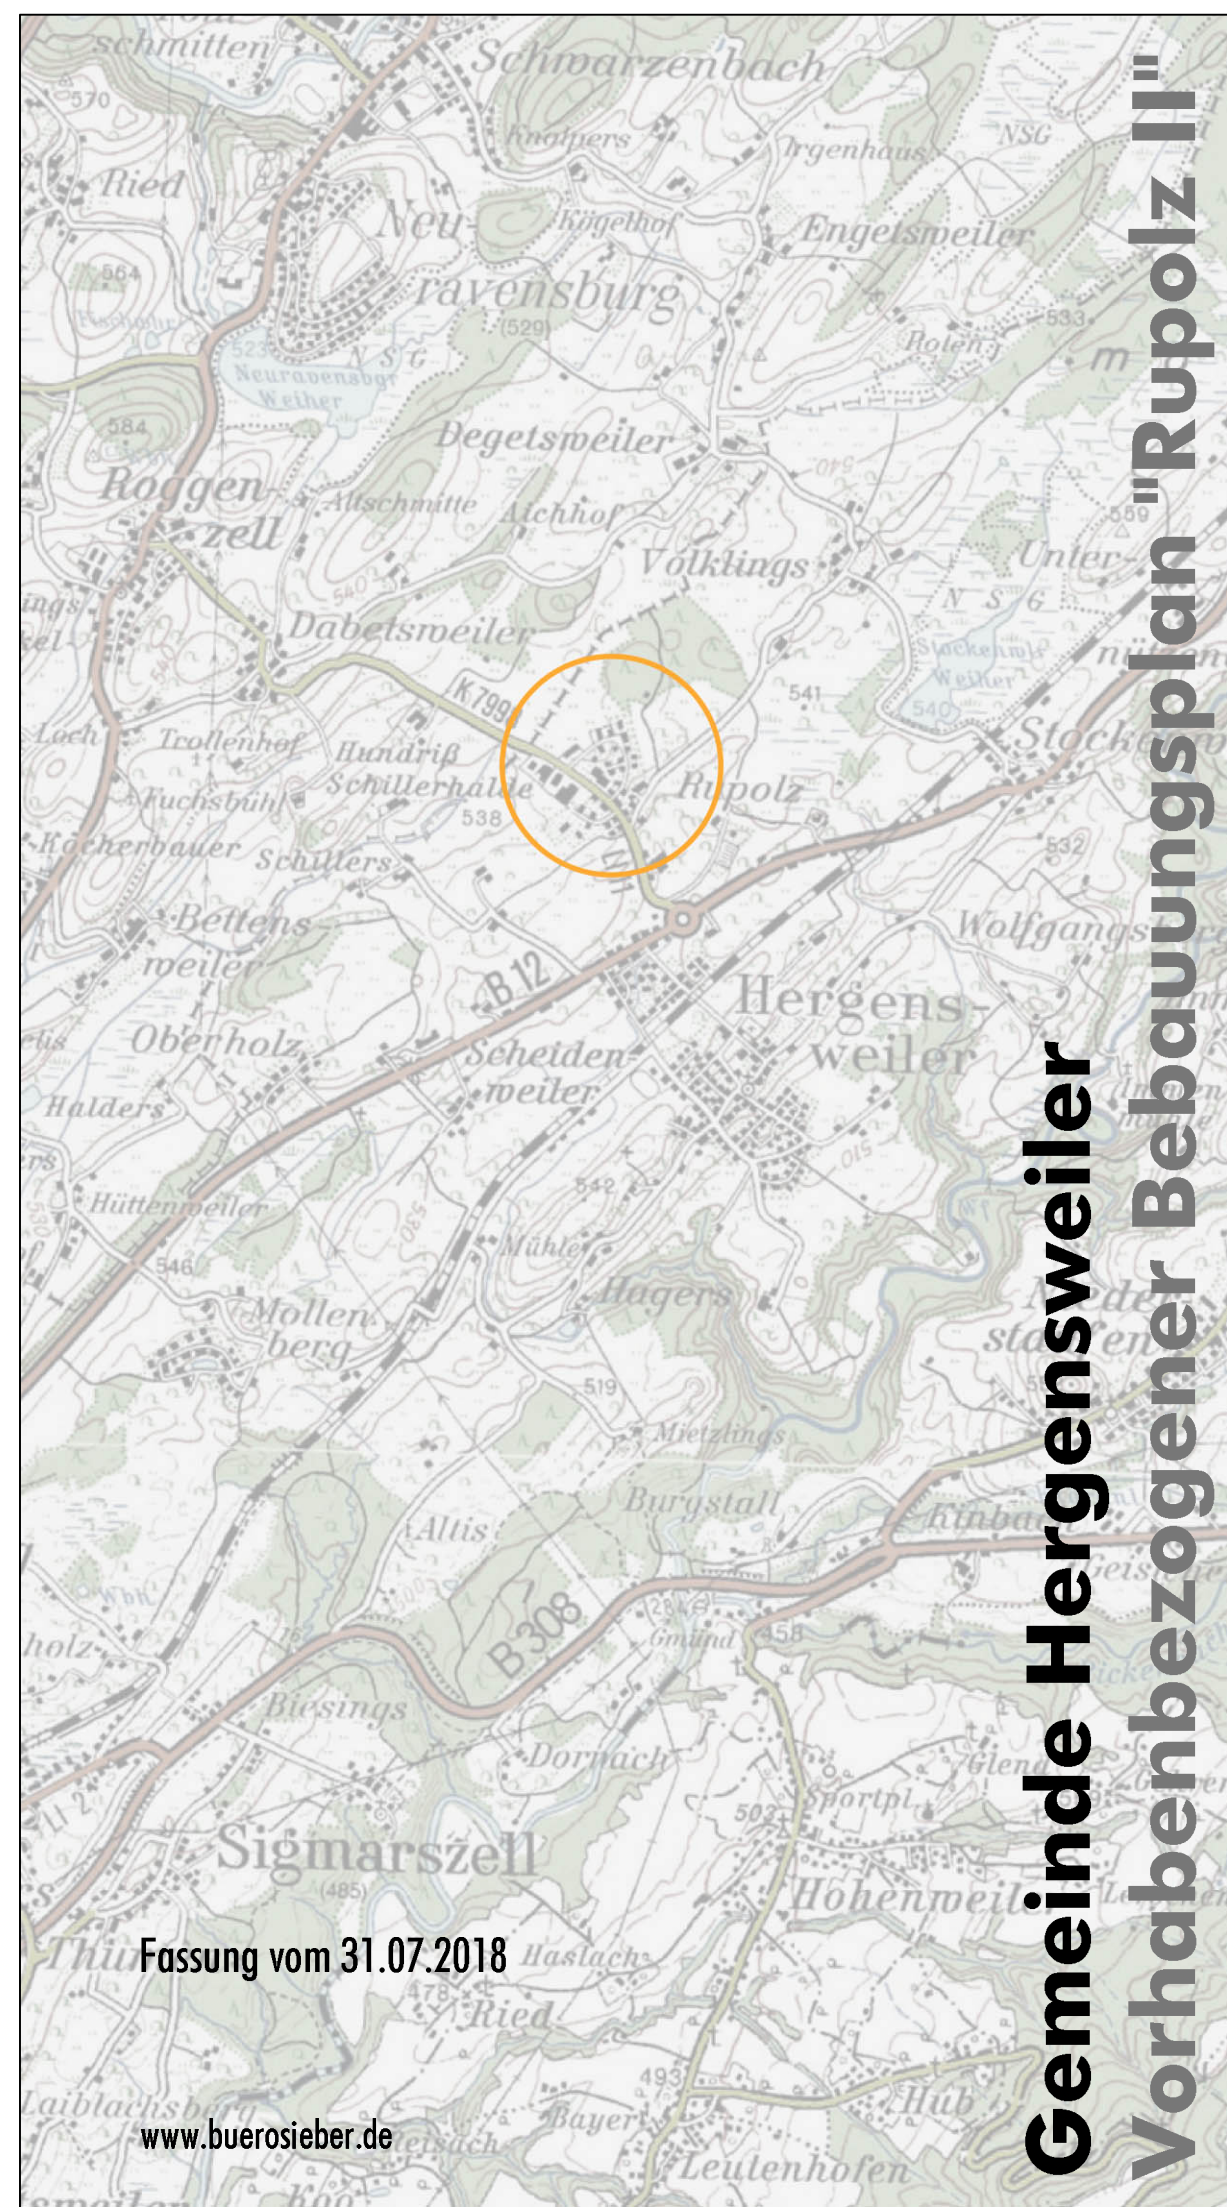

**Gemeinde Hergensweiler
Vorhabenbezogener Bebauungsplan "Rupolz II"**

Fassung vom 31.07.2018

www.buerosieber.de

M 1: 500

Änderung des Bebauungsplanes "Rupolz II"